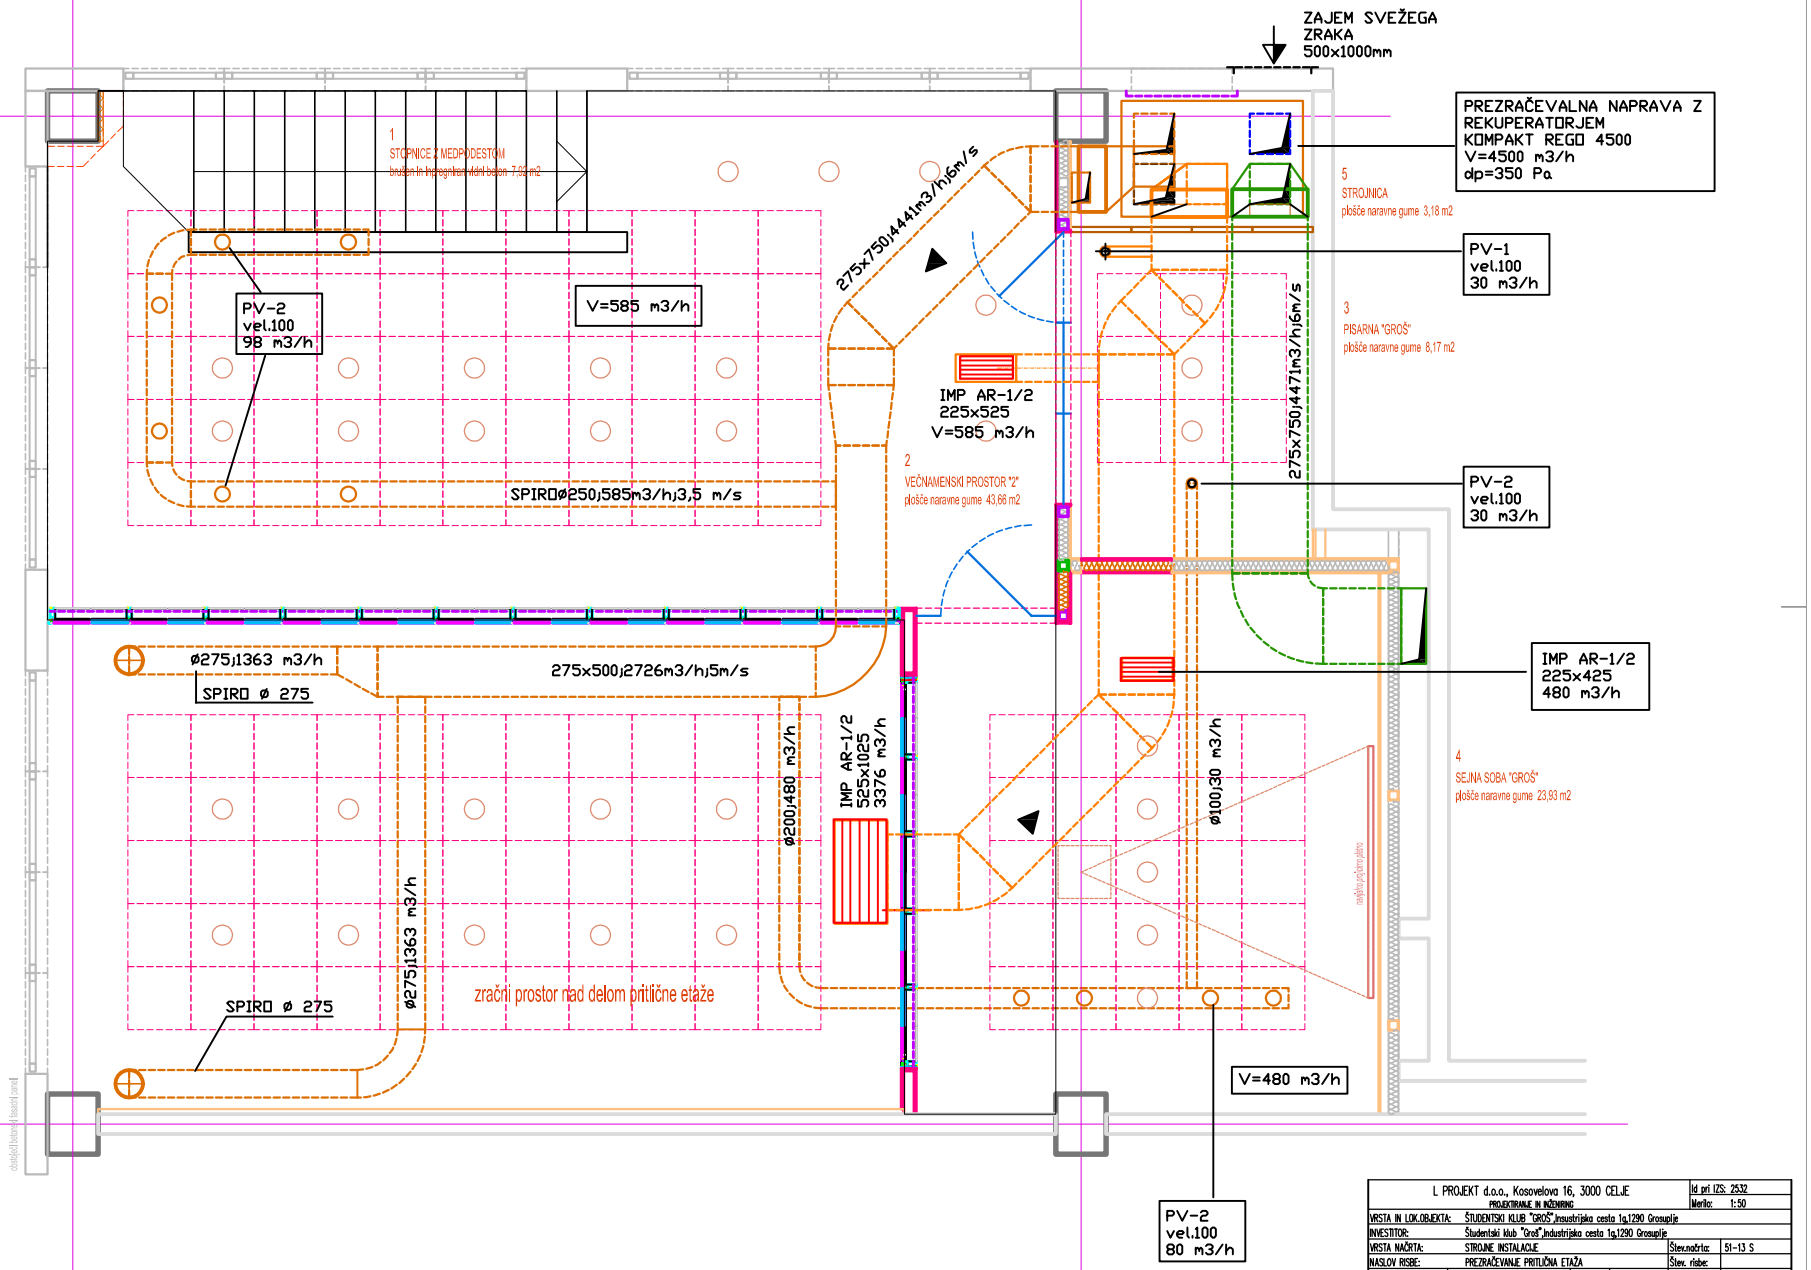

L PROJEKT d.o.o., Kosovelova 16, 3000 CELJE PROJEKTIRANJE IN INŽENIRING				Id pri IZS: 2532 Merilo: 1:50	
VRSTA IN LOK.OBJEKTA:	ŠTUDENTSKI KLUB "GROŠ",Industrijska cesta 1a,1290 Grosuplje				
INVESTITOR:	Študentski klub "Groš",Industrijska cesta 1a,1290 Grosuplje				
VRSTA NAČRTA:	STROJNE INSTALACIJE			Štev.načrta:	51-13 S
NASLOV RISBE:	PREZRAČEVANJE PRITLIČNA ETAŽA			Štev. risbe:	
	Ime	ID št.	Podpis	Štev. lista:	5.4.2
Odg. vodja projekta:	ANTON SCHLAUS u.d.i.a.	A-0667		Štev. projekta:	03/13
Odgovorni projektant:	Peter Lepoša u.d.i.s.	S-0086		Vrsta projektne dokumentacije:	
Izdelal:	Peter Lepoša u.d.i.s.	S-0086		PZI	
Kontroliral:				Datum: avgust 2013	