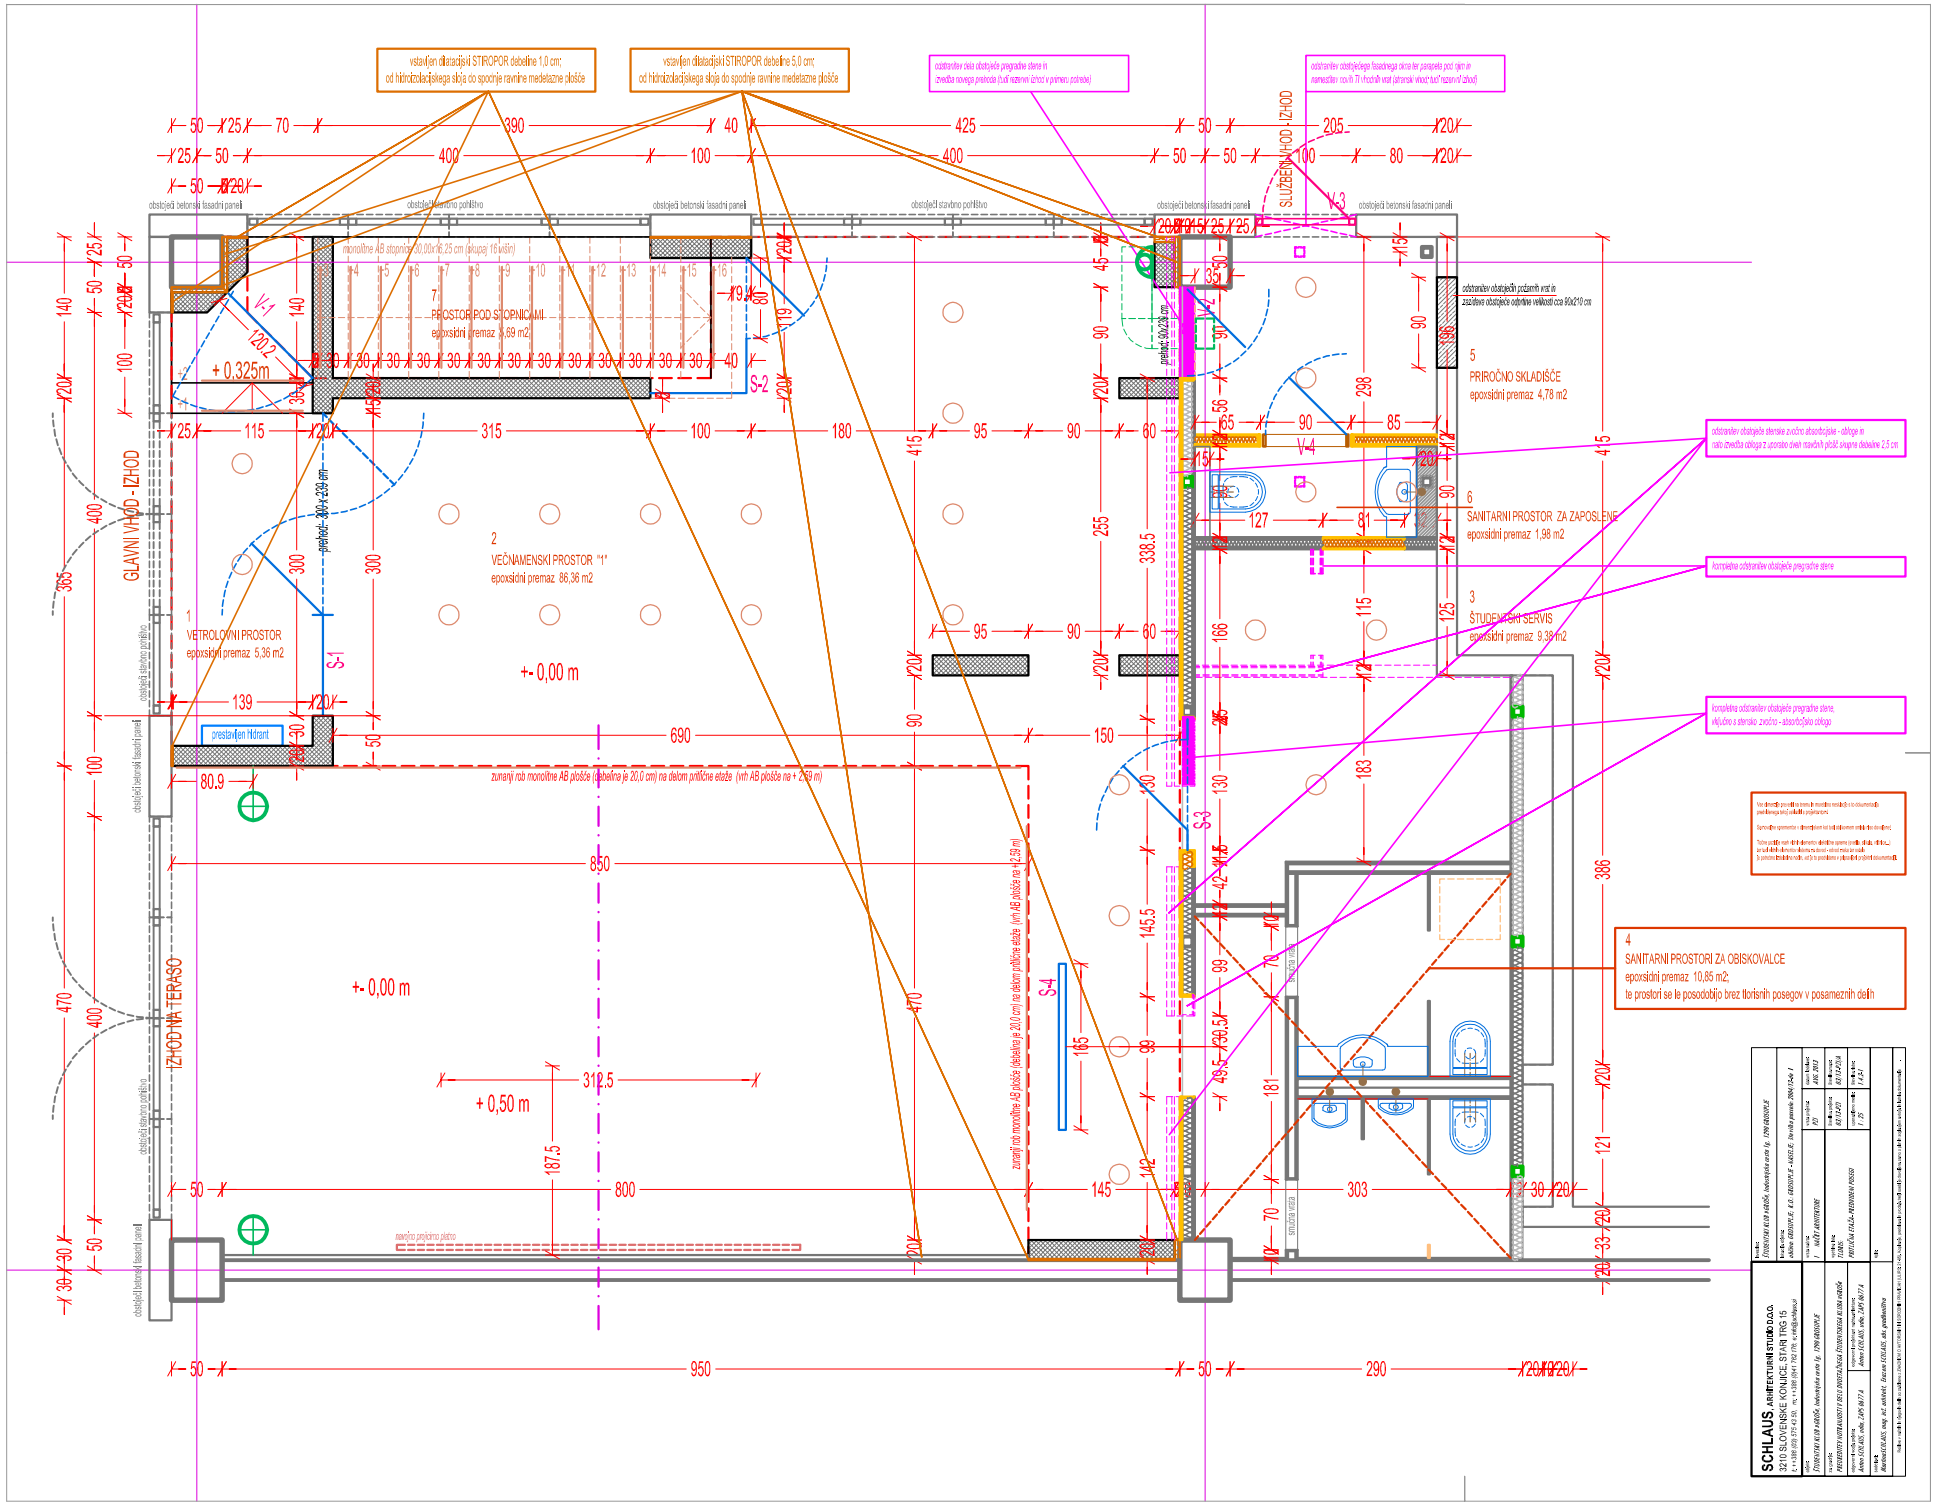
vstavljen dilatacijski STIROPOR debeline 1,0 cm; od hidroizolacijskega sloja do spodnje ravnine medetažne plošče
vstavljen dilatacijski STIROPOR debeline 5,0 cm; od hidroizolacijskega sloja do spodnje ravnine medetažne plošče
odstranitev cela obstoječe pregradne stene in izvedba novega pregrada (tudi naravnih izhod v primeru potrebe)
odstranitev obstoječega fasadnega okna ter parapeta pod njim in asanacijsko rezilo TI (hodnik vrat (stranski vhod/"luč" razsvetljava/"izhod)
SLUŽBENI VHOD - IZHOD
GLAVNI VHOD - IZHOD
IZHOD NA TERASO
obstoječi betonski fasadni paneli
obstoječi betonski fasadni panel
obstoječa stavbno pohištvo
monolitne AB stopnice 30,00x96,25 cm (skupaj 16 kosov)
7
PROSTOR POD STOPNICAMI
epoksidni premaz 5,69 m2
+ 0,325m
V-1
V-2
V-3
V-4
S-1
S-2
S-3
S-4
1
VETROLOVNI PROSTOR
epoksidni premaz 5,36 m2
2
VEČNAMENSKI PROSTOR "1"
epoksidni premaz 86,36 m2
+- 0,00 m
prestavljen Hidrant
5
PRIROČNO SKLADIŠČE
epoksidni premaz 4,78 m2
6
SANITARNI PROSTOR ZA ZAPOSLENE
epoksidni premaz 1,98 m2
3
ŠTUDENTSKI SERVIS
epoksidni premaz 9,38 m2
odstranitev obstoječih zunanjih vrat in zazidava obstoječe odprtine velikosti cca 90x210 cm
odstranitev obstoječe stenske zvočno absorbcijske - obloge in nato izvedba obloge z uporabo enih novih plošč enojne debeline 2,5 cm
Kompletna odstranitev obstoječe pregradne stene
Kompletna odstranitev obstoječe pregradne stene vključno s stensko zvočno - absorbcijsko oblogo
4
SANITARNI PROSTORI ZA OBISKOVALCE
epoksidni premaz 10,85 m2;
te prostori se le posodobijo brez tlorisnih posegov v posameznih delih
zunanji rob monolitne AB plošče (debelina je 20,0 cm) na delom pritlične etaže (vrh AB plošče na + 2,59 m)
+- 0,00 m
+ 0,50 m
novo/na pojavna plošča
SCHLAUS, ARHITEKTURNI STUDIO D.O.O.
3210 SLOVENSKE KONJICE, STARI TRG 15