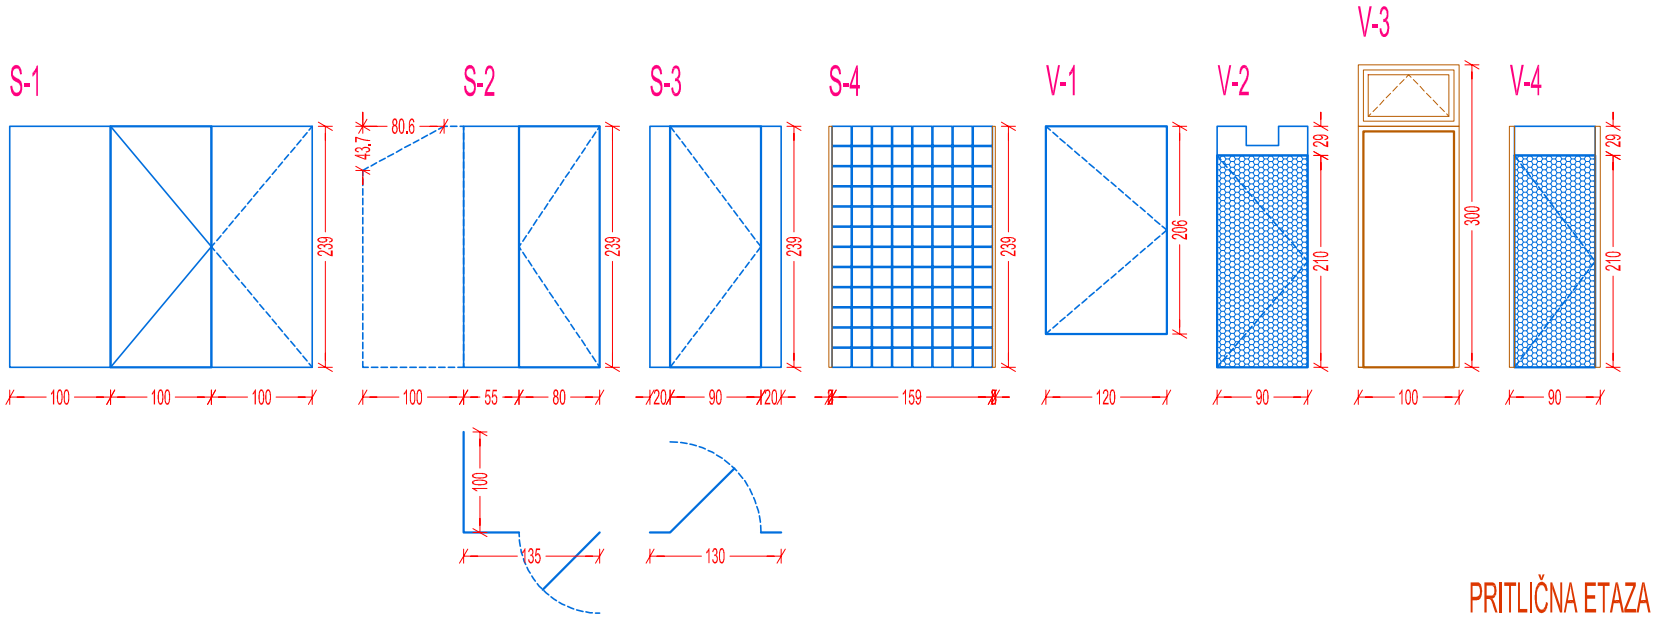

PRITLIČNA ETAZA

NADSTROPNA ETAZA

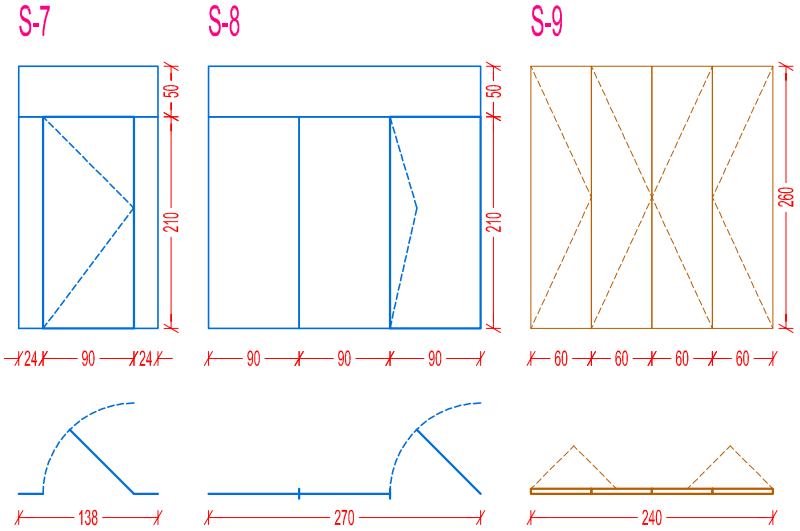

S-5 + S-6: glej posebni list!

SCHLAUS, ARHITEKTURNI STUDIO D.O.O.
3210 SLOVENSKE KONJICE, STARI TRG 15