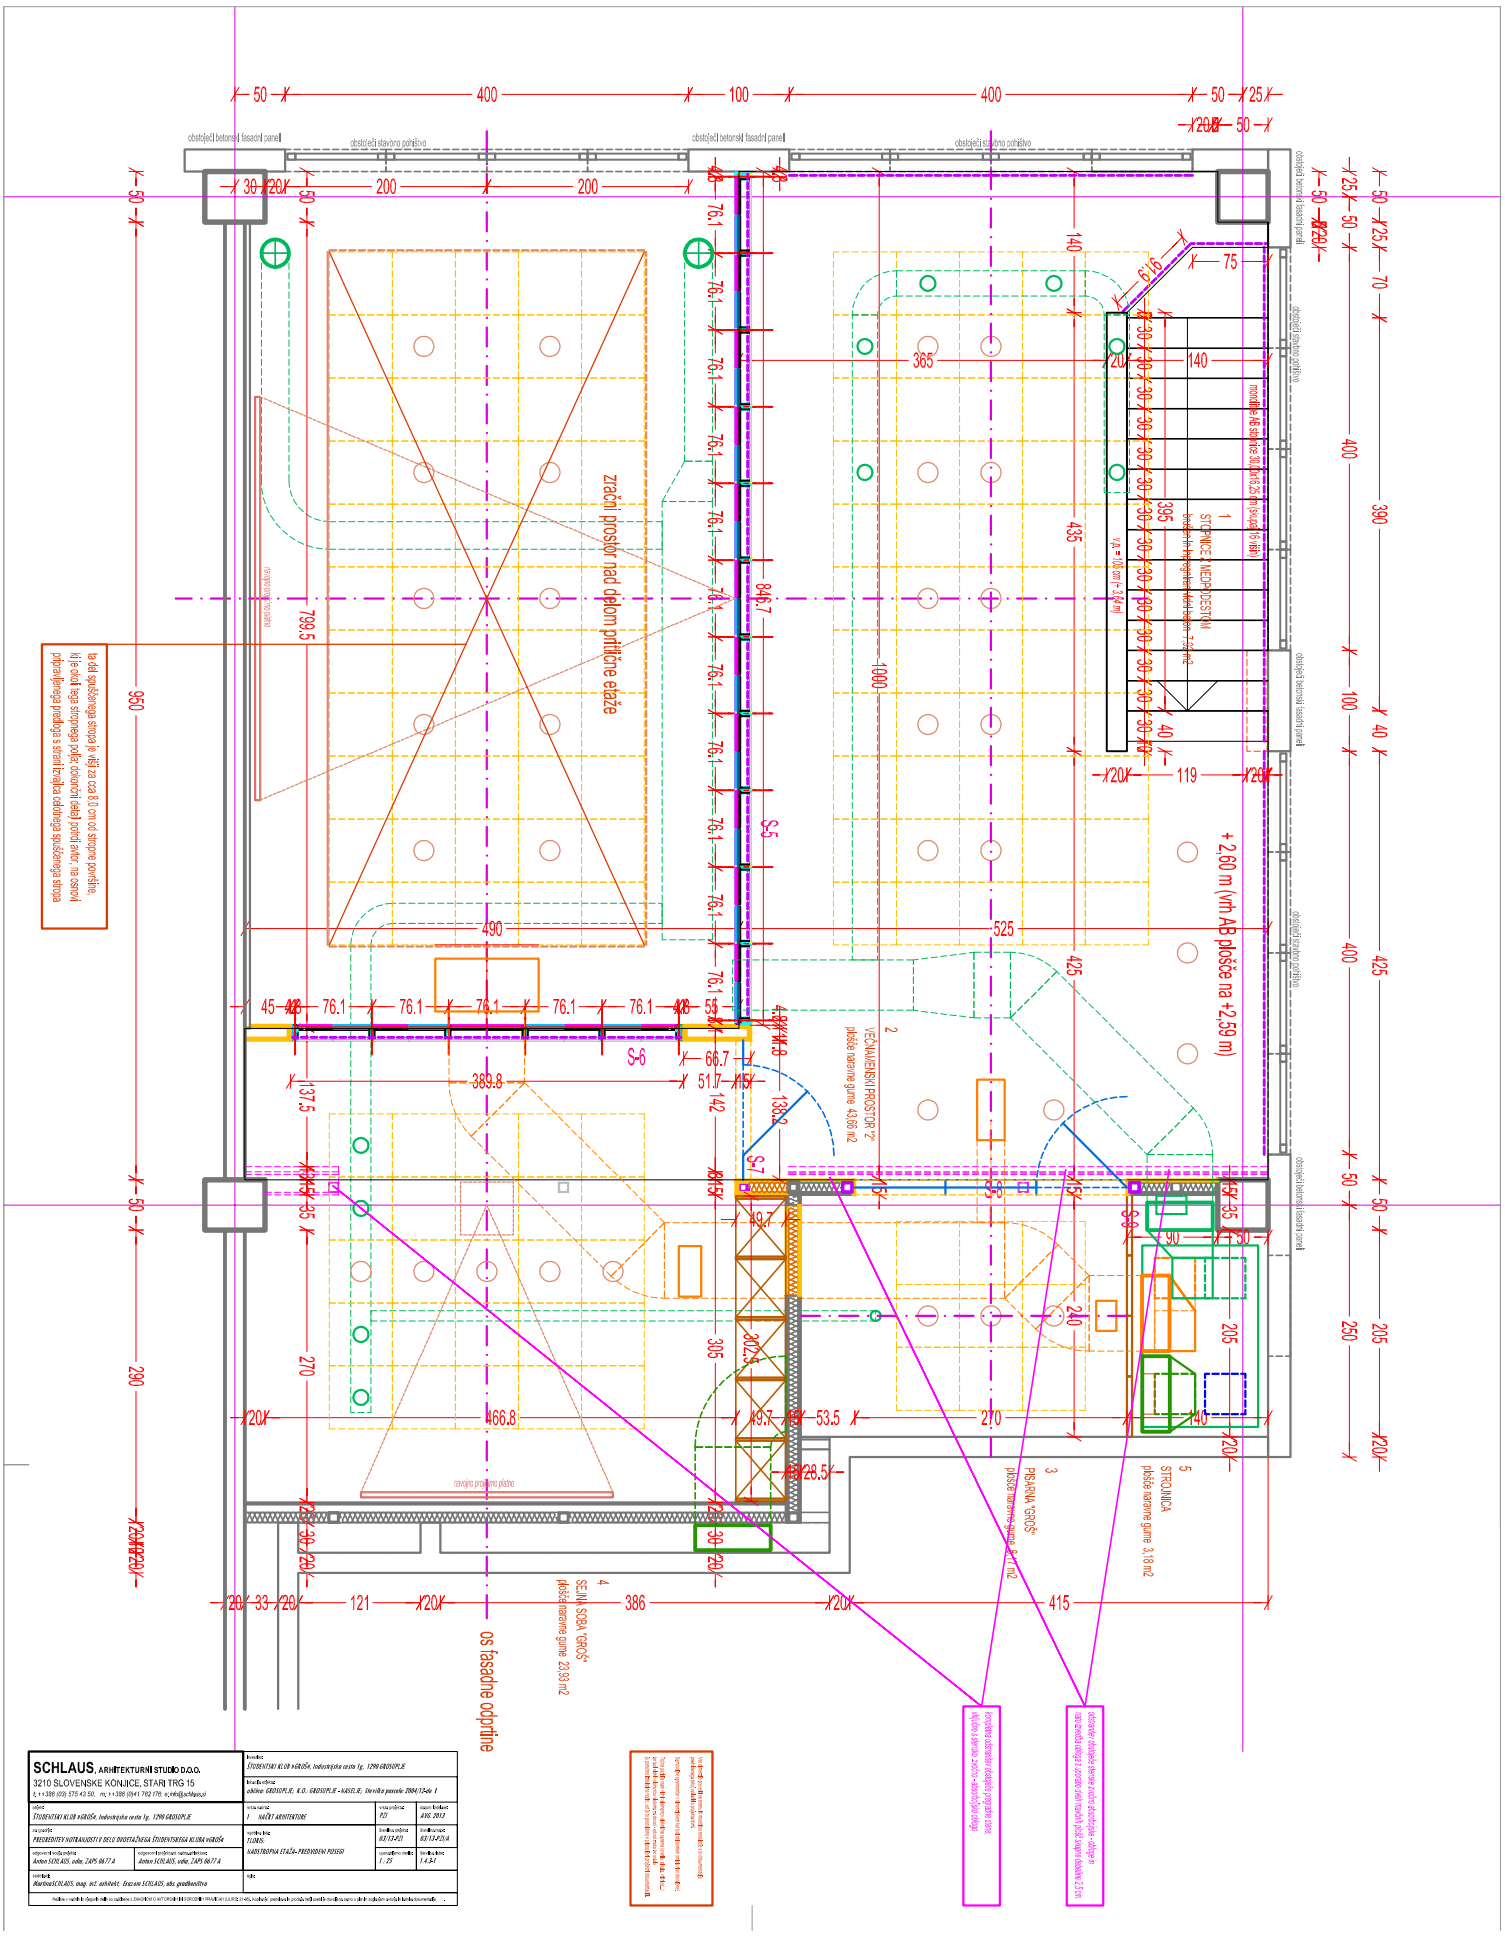

SCHLAUS, ARHITEKTURNI STUDIO D.O.O.
3210 SLOVENSKE KONJICE, STARI TRG 15
t: ++386 (0)3 575 43 50, m: ++386 (0)41 762 770, e: info@schlaus.si

vrsta načrta:	1 NAČRT ARHITEKTURE
vrsta projekta:	PZI
datum izdelave:	AVG. 2013
načrt št.:	
načrt št.:	TLORIS:
številka načrta:	02/13-P2
številka revizije:	02/13-P2/A
odgovorni vodja projekta:	Anton SCHLAUS, univ. inž. FAPS 0677 A
odgovorni projektant načrtovanja:	Anton SCHLAUS, univ. inž. FAPS 0677 A
naslov načrta:	NADSTROPNA ETAŽA - PREDVIDENA POSEGA
merilo:	1 : 25
številka načrta:	1.4.3-1
sodelavec:	Marko SCHLAUS, inž. arh. (ZAPS 1844), Tomaž SCHLAUS, abs. gradbeništva
opis:	

Ta del spuščenega stropa je višji za cca 8,0 cm od stropne površine, ki je okoli tega stropnega polja; odvisnično delelj; pomoč arhitekt. na osnovi, pripravljenega predloga s strani izvajalca zidarskega spuščenega stropa



